



Etape 1 snit, 1:100

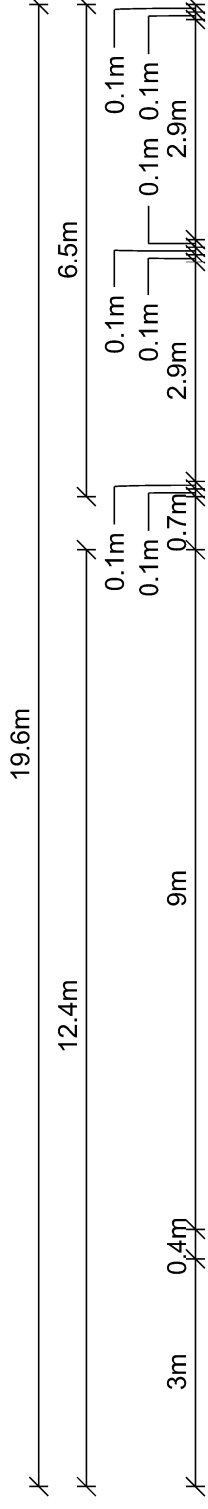

Etape 2 snit, 1:100

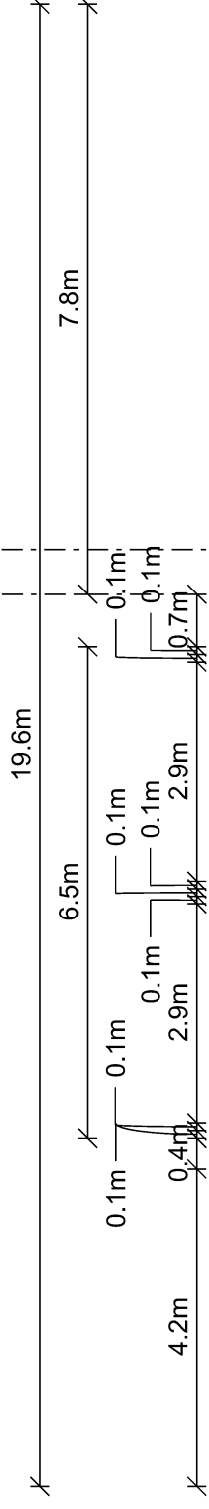

Overlap
min. 0.6m

Signaturer:

- Midlertidig kørebaneafmærkning
- Befæstet køreareal
- Areal uden befæstning

Rev.	Dato	Bemærkninger	Tegn./Udarb.	Kontr.	Godk.

Vejdirektoratet
Standardløsning

Trafikafvikling	WBS-nr.	A018165-006
0000030-0-080.00	Tegn./Udarb.	KBUN / KBUN
	Kontr.	MSD
	Godk.	MSD
Minimum vejbredder 19,6 meter	Mål	1:100 (A3)
Bemærkninger	Dato	12. juli 2012

COWI	COWI A/S	Telefon 45 97 22 11	Dokument nr.	Rev.
	Parallelvej 2	Telefax 45 97 22 12	0000030-0-080.00	0
	2800 Kongens Lyngby	www.cowi.dk		